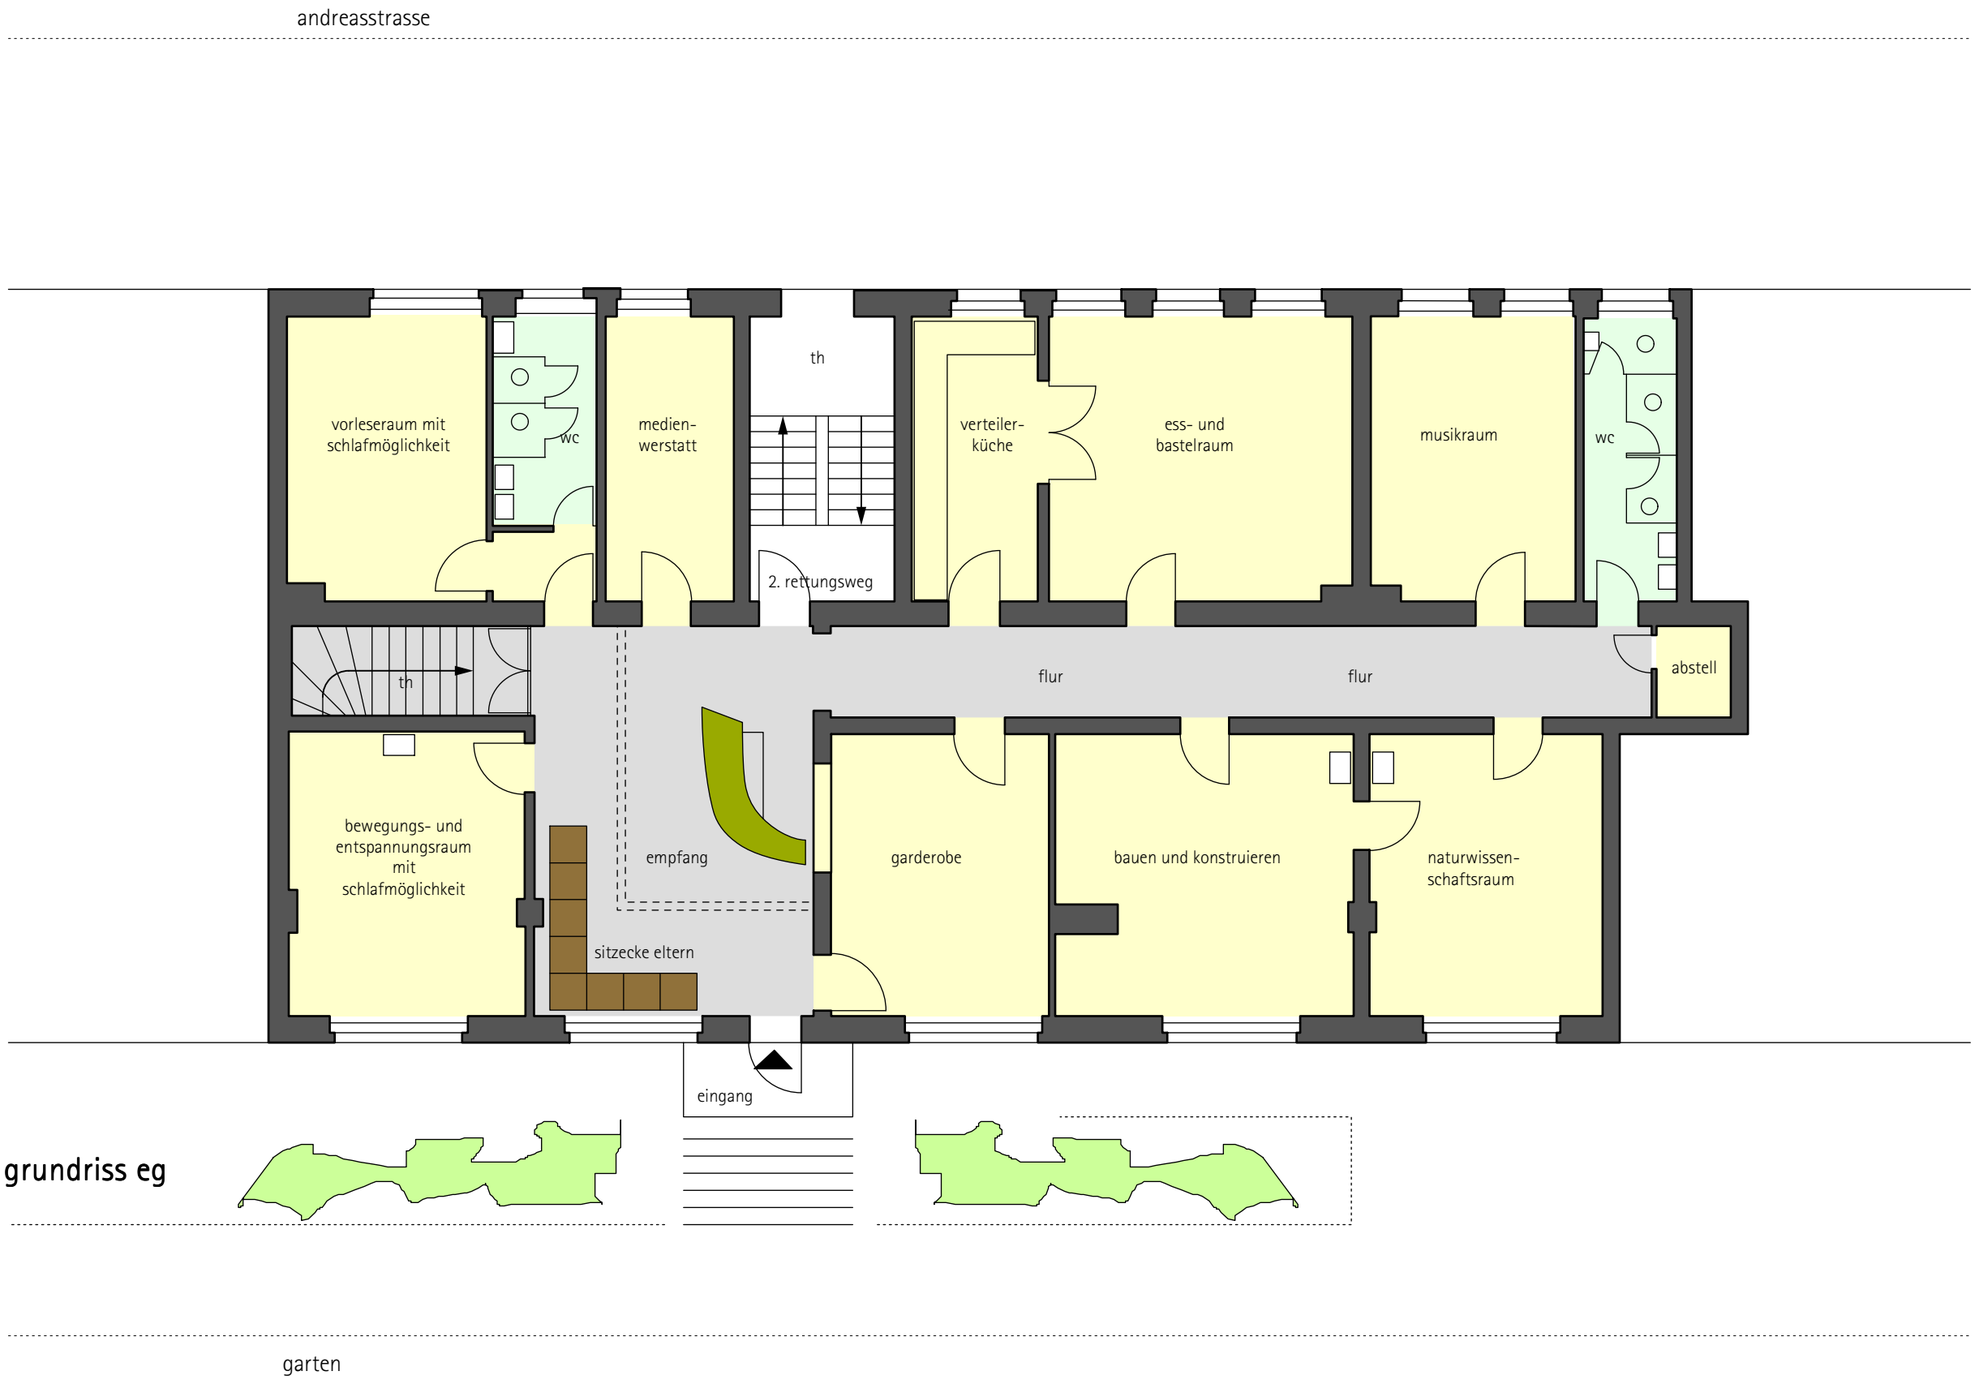

grundriss eg

index	gez.	verteiler

änderung

datum

planstand

maßstab 1:100

gezeichnet si

Tätz e.V.
Lesegemeinschaft
Lehrerstrasse 4
10827 Berlin

jablonka sieber partner architekten
andreasstr. 27 10297 berlin
fon: 030 / 787 06 814
fax: 030 / 787 17 240

grundriss erdgeschoss

KAF

kita andreasstrasse friedrichshain
andreasstrasse51 10243 berlin